


01 INSTALLAZIONE SU FONDO DRENANTE

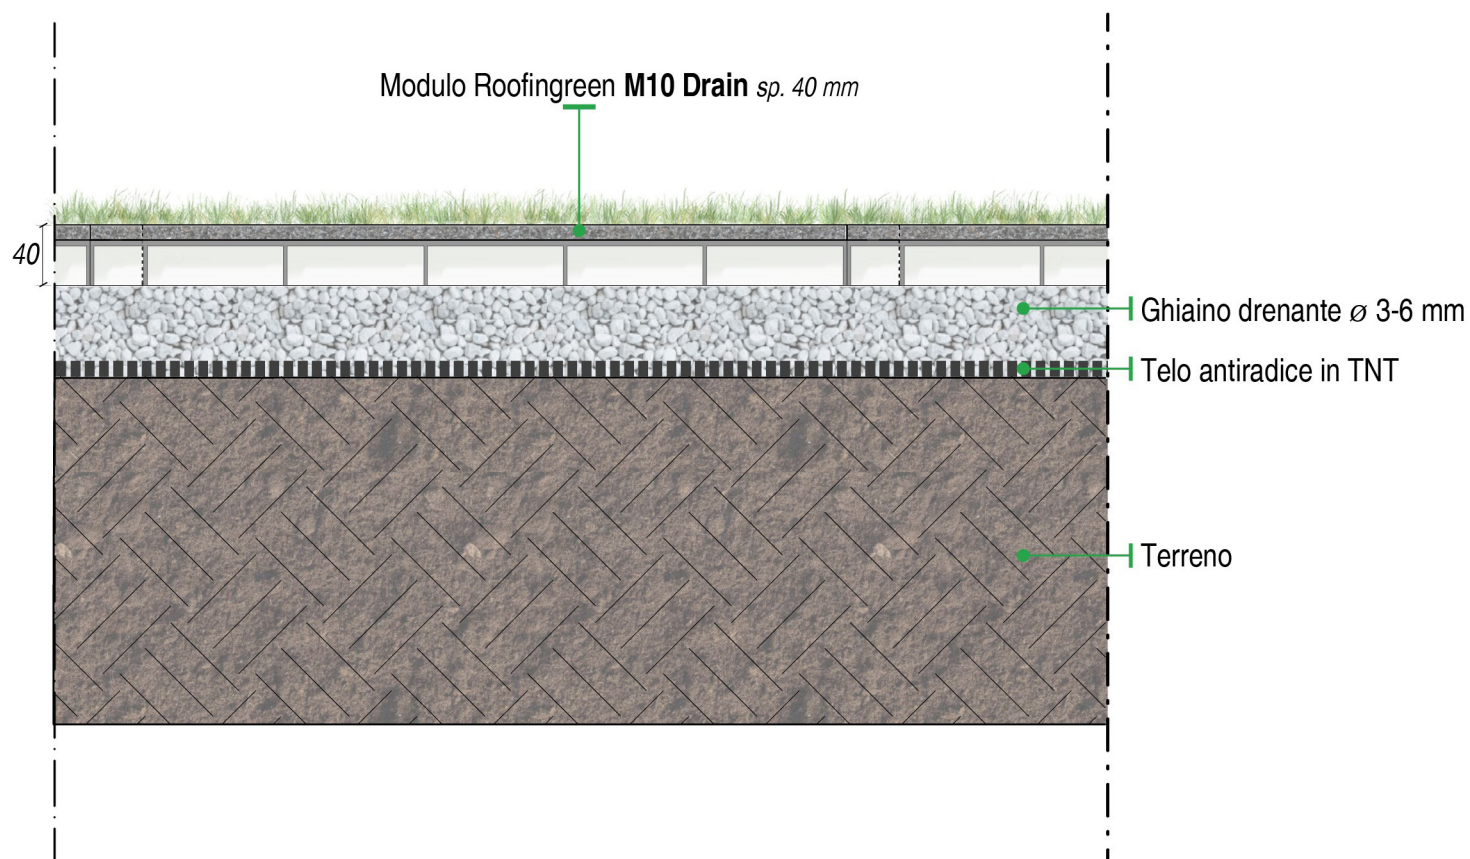

Particolare di sezione, scala 1:5