


Supporti della linea NM per Roofinggreen **M20** (Nature e Drain)

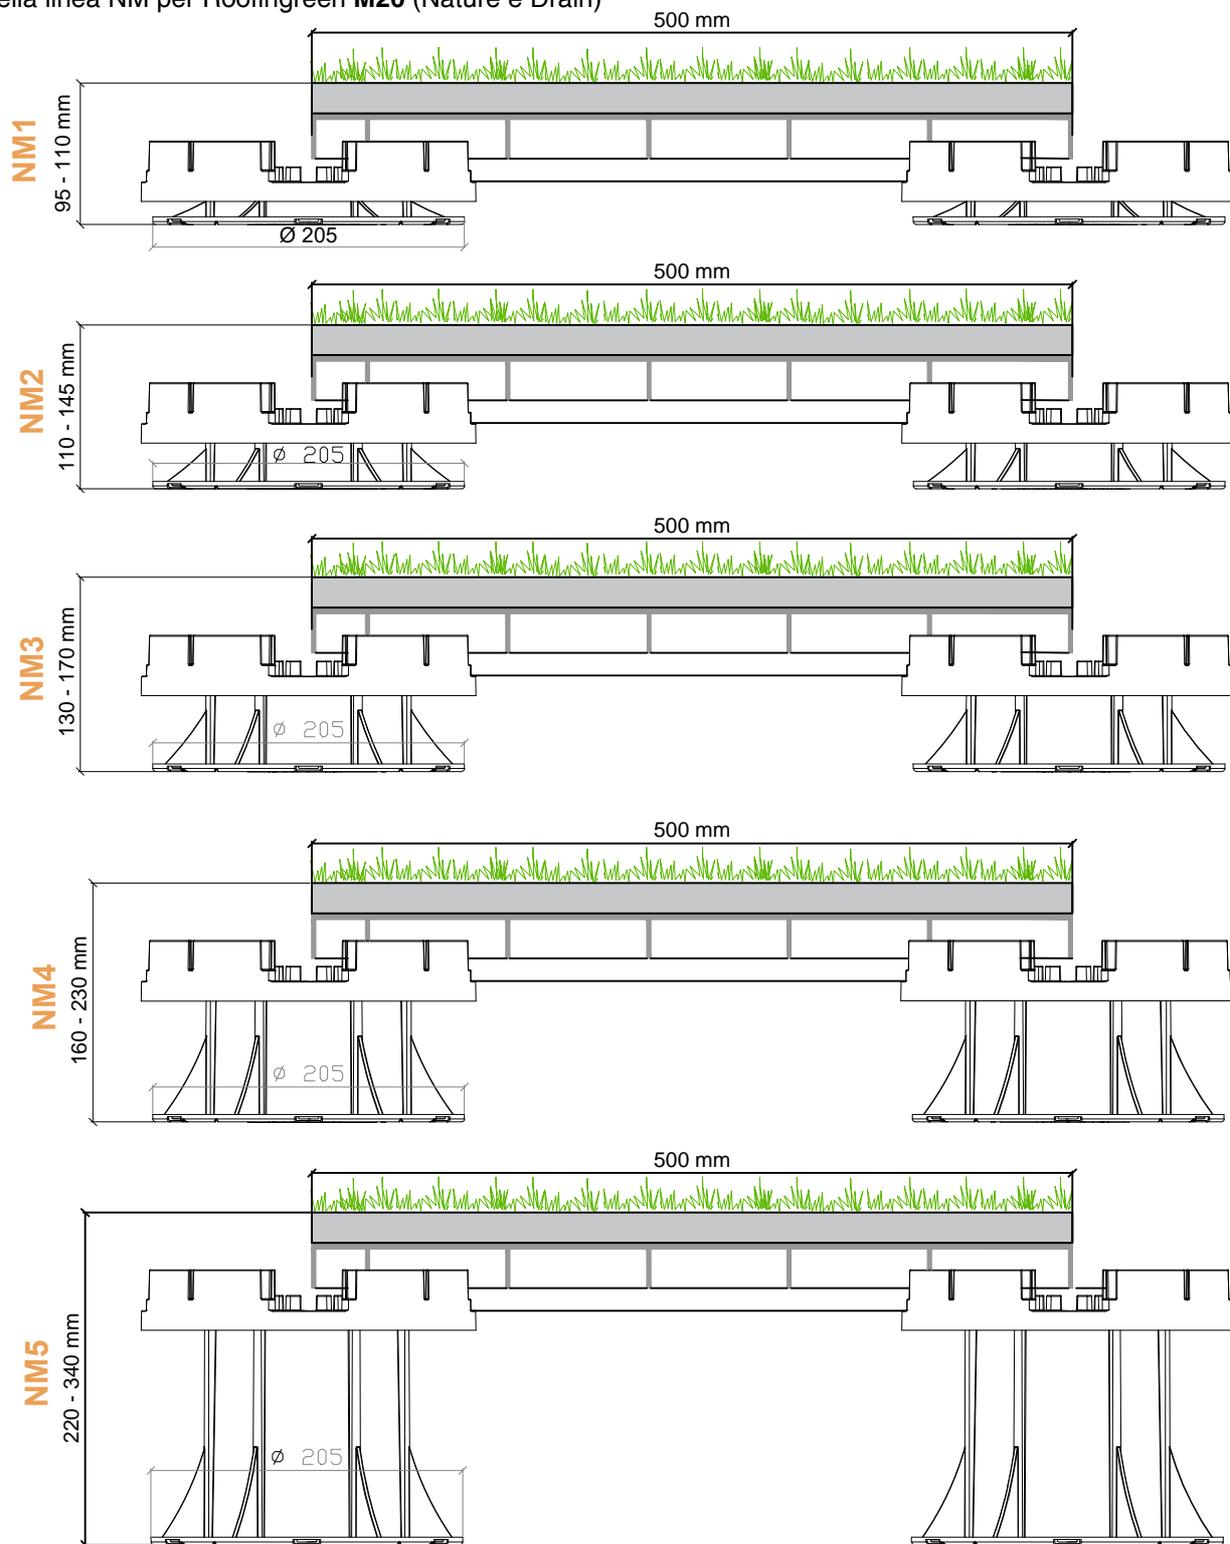

MODELLO	FILE	DESCRIZIONE	SCALA	TAV.
Supporti linea NM per Roofinggreen®	NM1,NM2,NM3,NM4,NM5_01_00.dwg	Sezioni	1:5	NM1,NM2,NM3,NM4,NM5_M20

DISEGNO INDICATIVO. Tutti i diritti sono riservati. E' vietata la riproduzione di testi, disegni, foto e illustrazioni senza autorizzazione di Roofinggreen.

Le immagini a colori sono puramente indicative e possono non corrispondere alla tonalità dei prodotti. Roofinggreen S.r.l. si riserva la possibilità di cambiare, modificare o eliminare prodotti da questo catalogo senza preavviso.

© Copyright Roofinggreen S.r.l. Via Ettore De Sonnaz, 19 - 10121 Torino (ITALIA)